

ตารางแสดงวงเงินงบประมาณที่ได้รับจัดสรรและราคากลางในงานจ้างก่อสร้าง

1.	ชื่อโครงการ	ก่อสร้างรางระบายน้ำ ค.ส.ล.ซอยข้าง โรงเรียนเจริญวัฒนา หมู่ที่ 11 ต.เขาใหญ่ อ.ชะอำ จ.เพชรบุรี
		/หน่วยงานเจ้าของโครงการ ฝ่ายแบบแผนและก่อสร้าง กองช่าง เทศบาลตำบลนายาง
2.	วงเงินงบประมาณที่ได้รับจัดสรร	2,604,000.-บาท
3.	ลักษณะของงาน	ก่อสร้างทาง
	โดยสังเขป	รางระบายน้ำ ค.ส.ล.กว้าง 0.50 เมตร ลึกเฉลี่ย 0.50 - 0.60 ม.ระยะทางยาว 864.00 ม.
4.	ราคากลางคำนวณ ณ วันที่	29 มิถุนายน พ.ศ.2561 เป็นเงิน 2,384,000.-บาท
5.	บัญชีประมาณการราคากลาง	
	5.1	แบบสรุปราคากลางงานก่อสร้างทาง
	5.2	-
	5.3	-
	5.4	-
6.	รายชื่อคณะกรรมการกำหนดราคากลาง	
	1.	นายอำนาจ บัวหลวง ประธานกรรมการ
	2.	นายโสภณ พรสมบูรณ์ศิริ กรรมการ
	3.	นายปิยะ แดงชุม กรรมการ

คณะกรรมการกำหนดราคากลาง

1.....
 2.....
 3.....

สรุปผลการประมาณราคาก่อสร้าง

ฝ่ายแบบแผนและก่อสร้าง กองช่าง เทศบาลตำบลนายาง

ประเภทงาน ก่อสร้างรางระบายน้ำ ค.ส.ล. ซอยข้างโรงเรียนเจริญวัฒนา ขนาดกว้าง 0.50 ม. ระยะทางยาว 864.00 ม. ลึกเฉลี่ย 0.50-0.60 ม.

เจ้าของงาน เทศบาลตำบลนายาง

สถานที่ก่อสร้าง หมู่ที่ 11 ต.เขาใหญ่ อ.ชะอำ จ.เพชรบุรี

หน่วยงานออกแบบแปลนและรายการ กองช่าง เทศบาลตำบลนายาง

แบบเลขที่ กช 63/2561

ประมาณการตามแบบ- จำนวน 2 แผ่น

ประมาณราคา นายอมรเทพ สังกัดค/นายปิยะ แดงขุ่ม ประมาณการเมื่อวันที่ 29 มิถุนายน พ.ศ.2561

ที่	รายการ	รวมค่างานต้นทุน	Factor F	รวมค่างานก่อสร้าง	หมายเหตุ
1	ค่างานต้นทุนงานรางระบายน้ำ	1,750,515.90	1.3624	2,384,902.86	Factor F - เงินล่วงหน้าจ่าย 0.0% - ดอกเบี้ยเงินกู้ 6.0% - เงินประกันผลงานหัก 0.0% - พื้นที่ฝนตกปกติ
สรุป	รวมเป็นค่าก่อสร้าง			2,384,902.86	
	คิดเป็นเงินค่าก่อสร้างประมาณ			2,384,000.00	
	ขอคำเนิการเพียง			2,384,000.00	
	(สองล้านสามแสนแปดหมื่นสี่พันบาทถ้วน)				

ลงชื่อ.....*Dam*.....ผู้ประมาณการ

(นายอมรเทพ สังกัดค)

นายช่างโยธาปฏิบัติงาน

ลงชื่อ.....*Pi*.....ผู้ประมาณการ/ผู้ตรวจสอบ

(นายปิยะ แดงขุ่ม)

หัวหน้าฝ่ายการโยธา

ลงชื่อ.....*S*.....ผู้เห็นชอบ

(นายโสภณ พรสมบูรณ์ศิริ)

ผู้อำนวยการกองช่าง

ลงชื่อ.....*W*.....ผู้เห็นชอบ

(นายอำนาจ บัวหลวง)

ปลัดเทศบาล

ลงชื่อ.....*N*.....อนุมัติ

(นายอนุรักษ์ พรสมบูรณ์ศิริ)

นายกเทศมนตรีตำบลนายาง

คณะกรรมการกำหนดราคากลาง ได้ตรวจสอบแล้ว

เห็นชอบให้ประมาณราคานี้เป็นราคากลาง

ลงชื่อ.....*W*.....ประธานกรรมการ

(นายอำนาจ บัวหลวง)

ปลัดเทศบาล

ลงชื่อ.....*S*.....กรรมการ

(นายโสภณ พรสมบูรณ์ศิริ)

ผู้อำนวยการกองช่าง

ลงชื่อ.....*P*.....กรรมการ

(นายปิยะ แดงขุ่ม)

หัวหน้าฝ่ายการโยธา

รายละเอียดการประมาณราคา

(แผ่นที่ 1)

รหัสสายทาง -

ชื่อสายทาง ก่อสร้างรางระบายน้ำ ค.ส.ล. ซอยข้างโรงสีเจริญวัฒนา

สถานที่ตั้ง หมู่ที่ 11 ต.เขาใหญ่ อ.ชะอำ จ.เพชรบุรี

ระยะทางดำเนินการ ขนาดกว้าง 0.50 ม. ระยะทางยาว 864.00 ม. ลึกเฉลี่ย 0.50-0.60 ม.

ที่	รายการ	จำนวน	หน่วย	ราคาต่อหน่วย	จำนวนเงิน (บาท)	Factor F	ราคากลาง (บาท)		หมายเหตุ
							ราคาต่อหน่วย	รวม	
1	งานรางระบายน้ำคอนกรีตเสริมเหล็ก ขนาด 0.50 ม.								
	งานรื้อพื้น ค.ส.ล. (หนา 0.10-0.15 ม.) (รื้อขนไป)	317.60	ตร.ม.	70.00	22,232.00	1.3624	95.37	30,288.88	กรมบัญชีกลาง
	งานดินจุดพร้อมขนย้าย	483	ลบ.ม.	18.00	8,694.00	1.3624	24.52	11,844.71	กรมบัญชีกลาง
	งานลูกรังถมข้างราง	143	ลบ.ม.	125.00	17,875.00	1.3624	170.30	24,352.90	สำนักงานกรมบัญชีกลาง
	ทรายหยาบชุ่มน้ำบดอัดแน่น	22.00	ลบ.ม.	566.00	12,452.00	1.3624	771.12	16,964.60	พาณิชย์จังหวัด,กรมบัญชีกลาง
	คอนกรีตหยาบ 1:3:5	22.00	ลบ.ม.	1,895.00	41,690.00	1.3624	2,581.75	56,798.46	พาณิชย์จังหวัด,กรมบัญชีกลาง
	คอนกรีตโครงสร้าง 1:2:4	162	ลบ.ม.	2,045.00	331,290.00	1.3624	2,786.11	451,349.50	พาณิชย์จังหวัด,กรมบัญชีกลาง
	เหล็ก RB 6 มม.	2,333	เส้น	58.00	135,314.00	1.3624	79.02	184,351.79	พาณิชย์จังหวัด,กรมบัญชีกลาง
	เหล็ก RB 9 มม.	719	เส้น	126.00	90,594.00	1.3624	171.66	123,425.27	พาณิชย์จังหวัด,กรมบัญชีกลาง
	เหล็กฉาก 40 x 40 x 4 มม.	715	ท่อน	463.00	331,045.00	1.3624	630.79	451,015.71	พาณิชย์จังหวัด,กรมบัญชีกลาง
	ไม้แบบ/คร่า/ค้ำยัน (ใช้ 5 ครั้ง)	454	ลบ.ฟ.	574.00	260,596.00	1.3624	782.02	355,035.99	พาณิชย์จังหวัด,กรมบัญชีกลาง
	ค่าแรงติดตั้ง ไม้แบบ	2,274	ตร.ม.	115.00	261,510.00	1.3624	156.68	356,281.22	กรมบัญชีกลาง
	ตะปู	568	กก.	44.00	24,992.00	1.3624	59.95	34,049.10	พาณิชย์จังหวัด
	ลวดผูกเหล็กเบอร์ 18	200	กก.	42.00	8,400.00	1.3624	57.22	11,444.16	พาณิชย์จังหวัด
	สีกันสนิม	343	ตร.ม.	65.00	22,295.00	1.3624	88.56	30,374.71	พาณิชย์จังหวัด
	สีน้ำมัน	343	ตร.ม.	68.00	23,324.00	1.3624	92.64	31,776.62	พาณิชย์จังหวัด,กรมบัญชีกลาง
	งานรื้อย้ายแนวท่อประปาเดิมพร้อมซ่อมแซม	864	ม.	40.00	34,560.00	1.3624	54.50	47,084.54	พาณิชย์จังหวัด,กรมบัญชีกลาง
2	งานซ่อมแซมผิวจราจร ค.ส.ล.								
	ทรายหยาบชุ่มน้ำบดอัดแน่น	13.00	ลบ.ม.	566.00	7,358.00	1.3624	771.12	10,024.54	พาณิชย์จังหวัด,กรมบัญชีกลาง
	คอนกรีต โครงสร้าง 1:2:4	39.00	ลบ.ม.	2,045.00	79,755.00	1.3624	2,786.11	108,658.21	พาณิชย์จังหวัด,กรมบัญชีกลาง
3	งานประสานรางระบายน้ำ								
	งานรื้อถนน ค.ส.ล. (หนา 0.10-0.15 ม.) (รื้อขึ้นไป)	20	ตร.ม.	70	1,400.00	1.3624	95.37	1,907.36	กรมบัญชีกลาง
	งานท่อ ค.ส.ล. dia.0.60 ม. ชั้น 3	6	ท่อน	580	3,480.00	1.3624	790.19	4,741.15	สืบทา
	งานดินจุด	10	ลบ.ม.	18.00	180.00	1.3624	24.52	245.23	กรมบัญชีกลาง
	ทรายหยาบชุ่มน้ำบดอัดแน่น	0.25	ลบ.ม.	566	141.50	1.3624	771.12	192.78	พาณิชย์จังหวัด,กรมบัญชีกลาง
	คอนกรีตหยาบ 1:3:5	0.50	ลบ.ม.	1,897	948.50	1.3624	2,584.47	1,292.24	พาณิชย์จังหวัด,กรมบัญชีกลาง
	คอนกรีตหยาบ 1:2:4	0.70	ลบ.ม.	2,045	1,431.50	1.3624	2,786.11	1,950.28	พาณิชย์จังหวัด,กรมบัญชีกลาง
	เหล็ก RB 9 มม.	14.00	เส้น	126	1,764.00	1.3624	171.66	2,403.27	พาณิชย์จังหวัด,กรมบัญชีกลาง
	เหล็ก DB 12 มม.	5.00	เส้น	205	1,025.00	1.3624	279.29	1,396.46	พาณิชย์จังหวัด,กรมบัญชีกลาง
	เหล็กฉาก 75 x 75 x 6 มม.	3	ท่อน	1,437.00	4,311.00	1.3624	1,957.77	5,873.31	พาณิชย์จังหวัด,กรมบัญชีกลาง
	ไม้แบบ/คร่า/ค้ำยัน (ใช้ 5 ครั้ง)	5	ลบ.ฟ.	689.00	3,445.00	1.3624	938.69	4,693.47	พาณิชย์จังหวัด,กรมบัญชีกลาง
	ค่าวางและกลับกลับ	6	ม.	345	2,070.00	1.3624	470.03	2,820.17	กรมบัญชีกลาง
	ค่าขนแนวรอยต่อ	4	แนว	30	120.00	1.3624	40.87	163.49	กรมบัญชีกลาง
	งานบ่อพัก ท่อ dia 0.60 ม.	2	บ่อ	2,500	5,000.00	1.3624	3,406.00	6,812.00	สืบทา
4	งานซ่อมแซมผิวจราจร ค.ส.ล.								
	ทรายหยาบชุ่มน้ำบดอัดแน่น	1	ลบ.ม.	566	566.00	1.3624	771.12	771.12	พาณิชย์จังหวัด,กรมบัญชีกลาง
	รวมขอยกไป				1,739,858.50			2,370,383.22	

ประมาณราคา

(นายอมรเทพ แสงกำกั๊ด)
นายช่างโยธาปฏิบัติงาน

ประมาณราคา

(นายปิยะ แดงขุ่ม)
หัวหน้าฝ่ายการโยธา

รายละเอียดการประมาณราคา

(แผ่นที่ 2)

รหัสสายทาง -

ชื่อสายทาง ก่อสร้างรางระบายน้ำ ค.ส.ล. ซอยข้างโรงสีเจริญวัฒนา

สถานที่ตั้ง หมู่ที่ 11 ต.เขาใหญ่ อ.ชะอำ จ.เพชรบุรี

ระยะทางดำเนินการ ขนาดกว้าง 0.50 ม. ระยะทางยาว 864.00 ม. ลึกเฉลี่ย 0.50-0.60 ม.

ที่	รายการ	จำนวน	หน่วย	ราคาต่อหน่วย	จำนวนเงิน (บาท)	Factor F	ราคากลาง (บาท)		หมายเหตุ
							ราคาต่อหน่วย	รวม	
	รวมยอดยกมา				1,739,858.50			2,370,383.22	
	เหล็กตะแกรง WIRE MESH @ 0.20 ม. dia. 4 มม.	20	ตร.ม.	35	700.00	1.3624	47.68	953.68	พาณิชย์วิศวกรรมโยธา
	งานคอนกรีตโครงสร้าง 1:2:4	3	ลบ.ม.	1,739	5,217.00	1.3624	2,369.21	7,107.64	พาณิชย์วิศวกรรมโยธา
	ค่าปูผิวคอนกรีต	20	ตร.ม.	12.02	240.40	1.3624	16.38	327.52	กรมโยธา
4	งานติดตั้ง ป้ายโครงการ	1	ชุด	4,500.00	4,500.00	1.3624	6,130.80	6,130.80	สืบราคา
	รวม				1,750,515.90			2,384,902.86	

ประมาณราคา


(นายอมรเทพ แสงกำคัด)
นายช่างโยธาปฏิบัติงาน

ประมาณราคา


(นายปิยะ แดงจุ่ม)
หัวหน้าฝ่ายการโยธา



 รายละเอียดตามแบบแปลนสถาปัตย์กำหนด

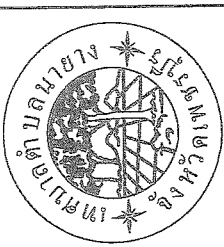


กองช่าง		เทศบาลตำบลนาง	
(นายสมเทพ แสงศักดิ์) นายช่าง ไซตาม์กูบังงาน			
(นายบุญดี ทองสุข) ผู้ช่วยนายช่างเขียนแบบ			
(นายสรวิช ทวีกัญจน์) ภ.ช. 60327			
(นายปิยะ แสงสุข) หัวหน้าฝ่ายการโยธา			
(นายโสภณ พรหมบุรณศิริ) ผู้อำนวยการกองช่าง			
(นายธเนศวร นันทอง) ปลัดเทศบาล			
(นายอนุรักษ์ พรหมบุรณศิริ) นายกเทศมนตรี			
เลขที่แบบ	๖๒	เลขที่	2561
แผ่นที่	1	จำนวน	6

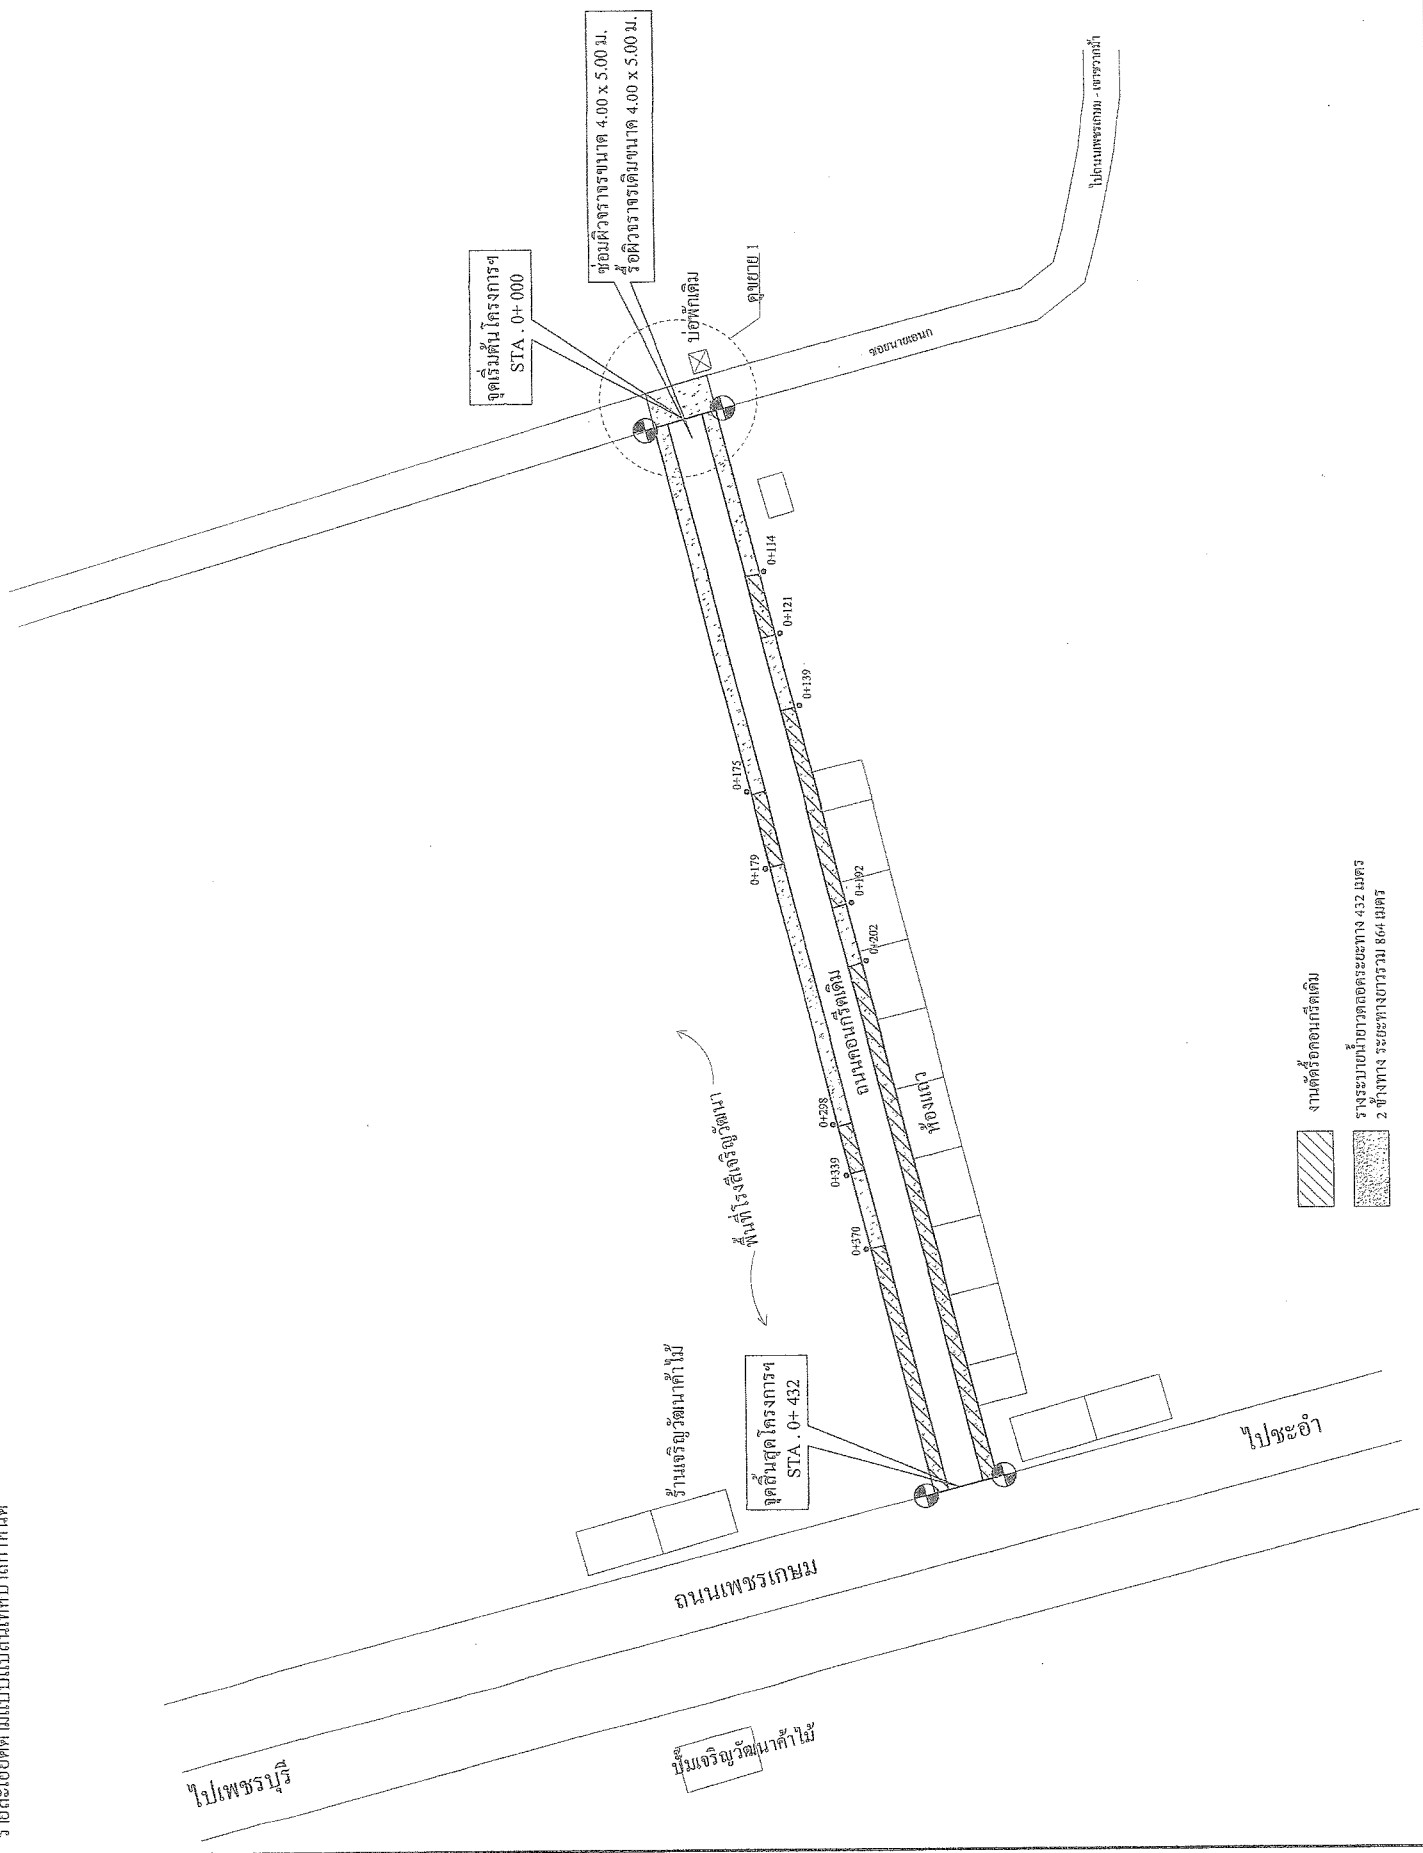


 รางระบายน้กว้าง 0.50 เมตรระยะทางยาว 864.00 เมตร ลีกลดเลย 0.50 - 0.60 ม.

รายละเอียดตามแบบแปลนสถาปัตย์กำหนด

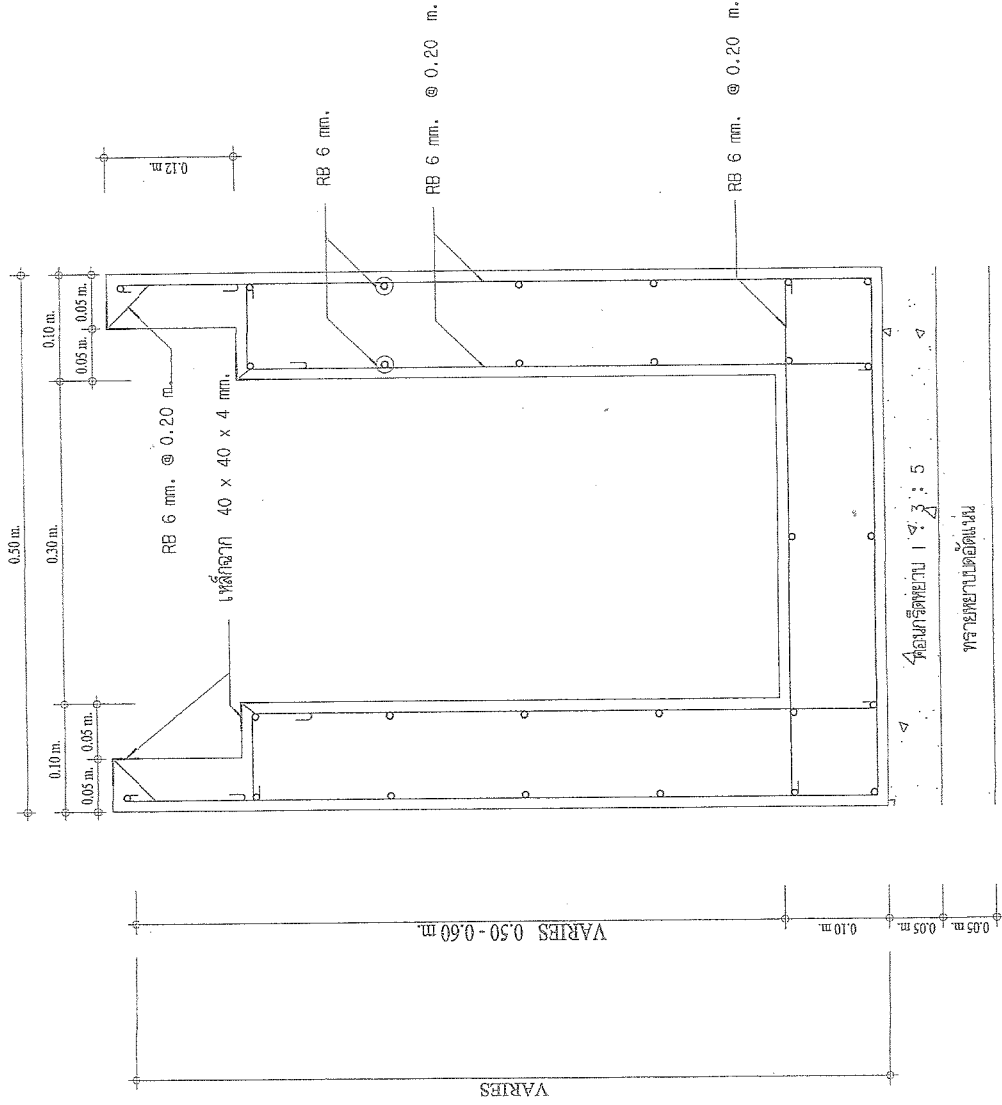

รูปตัด - ขยายรางระบายน้ด้วย 1 : 5

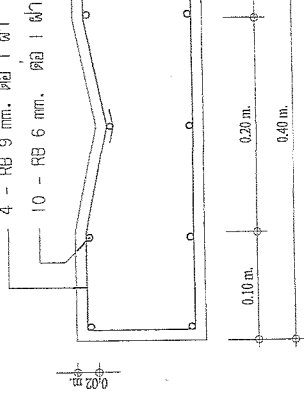


รูปตัด - ขยายหน้าราง 1 : 5

แปลนขยายหน้าราง 1 : 5



กองช่าง	
เทศบาลตำบลนาขา	
วันที่ ๖/๖/๖๖ (นางขอบรพพร แสงภักดิ์) นายช่างโยธาปฏิบัติงาน ตำแหน่ง (นายบุญยัติ ทองสุข) ผู้ควบคุมงานช่างโยธา ตำแหน่ง	(นายธรรมกร พริกกาญจน์) ภ.ย. 60327 (นายปิยะ แสงสุข) หัวหน้าฝ่ายการโยธา ตำแหน่ง (นายโสภณ พรสมบูรณ์ศิริ) ผู้อำนวยการกองช่าง ตำแหน่ง (นายอำนาจ บัวทอง) ปลัดเทศบาล ตำแหน่ง (นายอนุกรักร์ พรสมบูรณ์ศิริ) นายกเทศมนตรี
กศ..... / 2561..... หน้า ๕	หน้า ๖

โครงการก่อสร้างรางระบายน้ำค.ล. ขอย่างโรงสี เจริญวัฒนา หมู่ที่ 11 ต.เขาใหญ่ อ.ชะอำ จ.เพชรบุรี
 รางระบายน้ำกว้าง 0.50 เมตร ระยะทางยาว 864.00 เมตร ลึกเฉลี่ย 0.50 - 0.60 ม.
 รายละเอียดตามแบบแปลนเทศบาลกำหนด

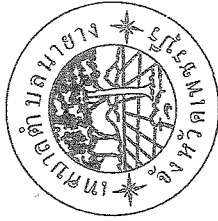

กองช่าง
 เทศบาลตำบลนาขาง

แบบ
 โครงการก่อสร้างรางระบายน้ำค.ล. ขอย่างโรงสี เจริญวัฒนา
 หมู่ที่ 11 ต.เขาใหญ่ อ.ชะอำ จ.เพชรบุรี
 รางระบายน้ำกว้าง 0.50 เมตร ระยะทางยาว 864.00 เมตร
 ลึกเฉลี่ย 0.50 - 0.60 เมตร
 รายละเอียดตามแบบแปลนเทศบาลกำหนด

ผู้ร่าง
 (นายอมรเทพ แสงศักดิ์)
 นายช่างโยธาผู้ปฏิบัติงาน

ผู้ตรวจสอบ
 (นายบุญยัติ ทองสุข)
 ผู้ควบคุมช่างผู้ปฏิบัติงาน

ผู้รับทราบ
 (นายสุรวิทย์ ศรีภักษ์)
 นายก อบต. 60327

ผู้เสนอ
 (นายปิยะ เสงี่ยม)
 หัวหน้าฝ่ายการโยธา

ผู้รับทราบ
 (นายวิโรจน์ พรหมบุญศิริ)
 ผู้อำนวยการกองช่าง


อนุมัติ
 (นายอานันท์ นันทอง)
 ปลัดเทศบาล

นายอานันท์ นันทอง
 (นายอานันท์ นันทอง)
 ปลัดเทศบาล


เลขที่แบบ
 ๒๕, 2561

แผ่นที่
 3

จำนวนแผ่น
 6

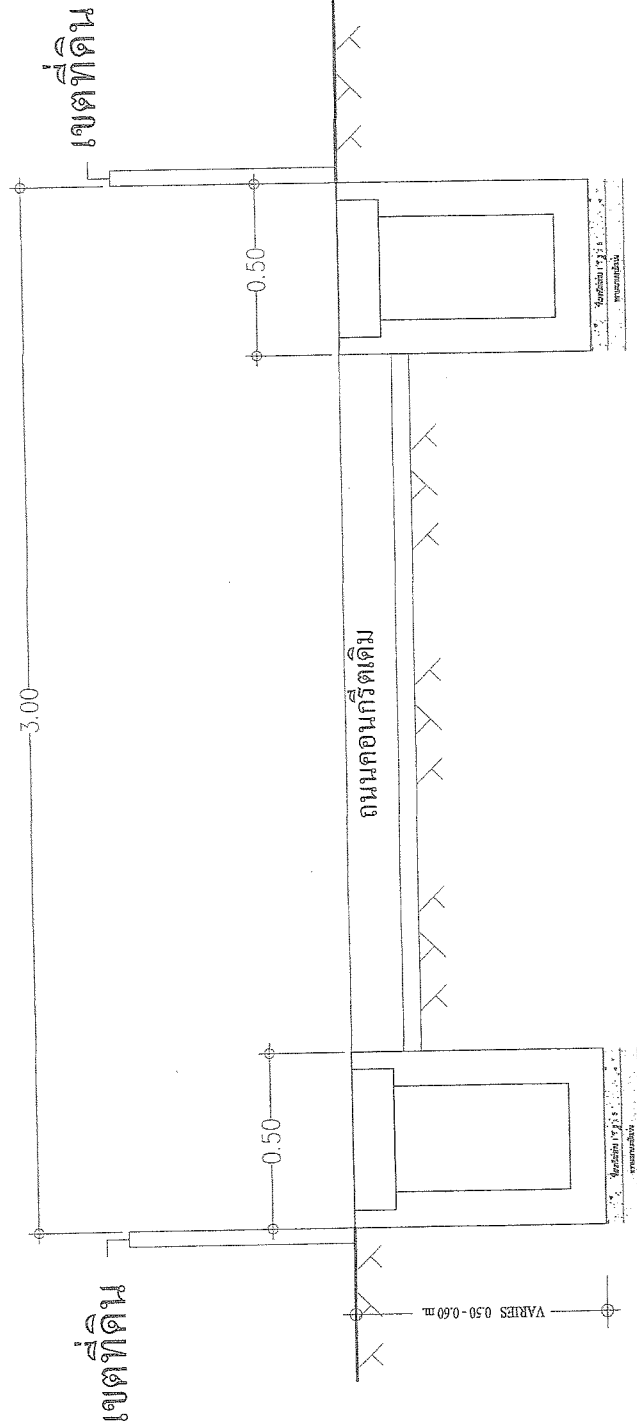

รูปตัด - ขยายตำแหน่งรางระบายน้ำ

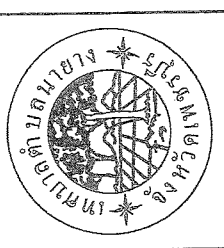

กองช่าง	
เทศบาลตำบลนายาง	
ผู้ว่า	 (นายสมรเทพ แสงศักดิ์) นายช่างโยธาปฏิบัติงาน
หน้างาน	๒๖ / 2561
หน้างาน	4 / 6

 รายละเอียดโครงการ 864.00 เมตร ถึงกม.ที่ 0.50 - 0.60 ม.
 รายละเอียดตามแบบแปลนตามกำหนด

บ่อพัก ค.ส.ล. 1.00 x 1.00 ม.



บ่อพัก ค.ส.ล. เดิม

แบบแปลนขยายจุดคร้อพร้อมฝักราดเติม (ขยาย 1)

มาตราส่วน

1:40

๑. ป้ายแสดงรายละเอียดเกี่ยวกับงานก่อสร้างของทางราชการ



สำนักงานเทศบาลตำบลนาयाาง

เลขที่ 444 หมู่ที่ 2 ต.เขายี่ใหญ่ อ.ชะอำ จ.เพชรบุรี โทร. 032-470417

ประเภทและชนิดของสิ่งก่อสร้าง
 ประเภทงานก่อสร้าง
 ผู้รับจ้าง
 ระยะเวลา
 ค่าก่อสร้าง
 ผู้ควบคุมงาน


บริษัทและชนิดของสิ่งก่อสร้าง
 บริษัทเอกชนก่อสร้าง
 ชื่อ ที่อยู่ ผู้รับจ้าง พร้อมเลขทะเบียนการค้า
 เริ่มต้น และจะแล้วเสร็จเมื่อ
 วันถึงค่าก่อสร้าง
 ชื่อ งานของส่วนราชการผู้ควบคุมงาน
 ค่าก่อสร้างโดยเงินที่มีรายการของประชาชน

รูปด้านหน้าป้าย
 1 : 10

ข้อกำหนดการติดตั้งป้าย

1. ให้ผู้รับจ้างรับผิดชอบในการจัดทำ และติดตั้งป้ายติดตั้งแผ่นป้าย ภายใน 7 วัน โดยนับตั้งแต่วันที่ลงนามในสัญญาจ้าง
2. กรณีที่เป็นงานก่อสร้างทาง ตลอดจนสีหน้า ให้ติดตั้งแผ่นป้ายนี้ ณ จุดเริ่มต้นและจุดสิ้นสุดงานก่อสร้างอย่างถาวร 2 จุด
3. ผู้รับจ้างต้องติดตั้งป้ายการยึดแผ่นป้ายให้มั่นคงแข็งแรง ป้องกันแผ่นป้ายล้ม ให้พิจารณาผู้รับจ้างสามารถติดตั้งแผ่นป้าย
4. วัสดุที่ใช้ทำแผ่นป้าย จะต้องมีขนาดทนอยู่ได้จนสิ้นสุดงานก่อสร้าง

	กองช่าง
	เทศบาลตำบลนาयाาง
แบบ	ป้ายแสดงรายละเอียด
เกี่ยวกับงานก่อสร้างของทางราชการ	
สำรวจ	Colt. (นายอมรเทพ แสงฟ้าดี) นายช่างเขียนภูมิสถาปัตย์
เขียนแบบ	 (นายบุญเกิด ทองสง) ผู้ควบคุมงานเขียนแบบ
รับออกแบบ	 (นายธราทร พริกกาญจน์) PH. 60327
ตรวจ	๒ (นายปิยะ แสงชุม) หัวหน้าช่างเทคนิค
เห็นชอบ	
(นายโสมน พรสมบูรณ์ศิริ) ผู้อำนวยการกองช่าง	
เห็นชอบ	 (นายอำนาจ นันทวง) ปลัดเทศบาล
อนุมัติ	
(นายอนุทิน พรสมบูรณ์ศิริ) นายกเทศมนตรี	
แบบเสร็จ	
กข.	๒ 2561
เลขที่	5
	6 จำนวนแผ่น

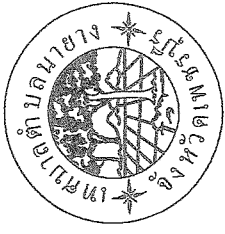

กองช่าง

เทศบาลตำบลนายาง

แบบ

สัญญา
.....
(นายสมรเทพ แสงศักดิ์)
นายทรงยศชำนาญงาน

เขียนแบบ
.....
(นายบุญยัติ ทองสูง)
ผู้ช่วยนายช่างเขียนแบบ

รับงาน
.....
(นายสรวุฒ ชวักคูณฑ์)
รพ. 60327

ตรวจ
.....
(นายปิยะ แสงชุม)
หัวหน้าฝ่ายการโยธา

เห็นชอบ
.....
(นายโสภณ พรสมบูรณ์ศิริ)
ผู้อำนวยการกองช่าง

เห็นชอบ
.....
(นายอำนาจ วิทวัส)
ปลัดเทศบาล


อนุมัติ
.....
(นายบุรีรัมย์ พรสมบูรณ์ศิริ)
นายกเทศมนตรีตำบลนายาง

แปลร่าง
.....
บจ 2561


แผ่นที่
.....
6

จำนวน
.....
6


จำนวน

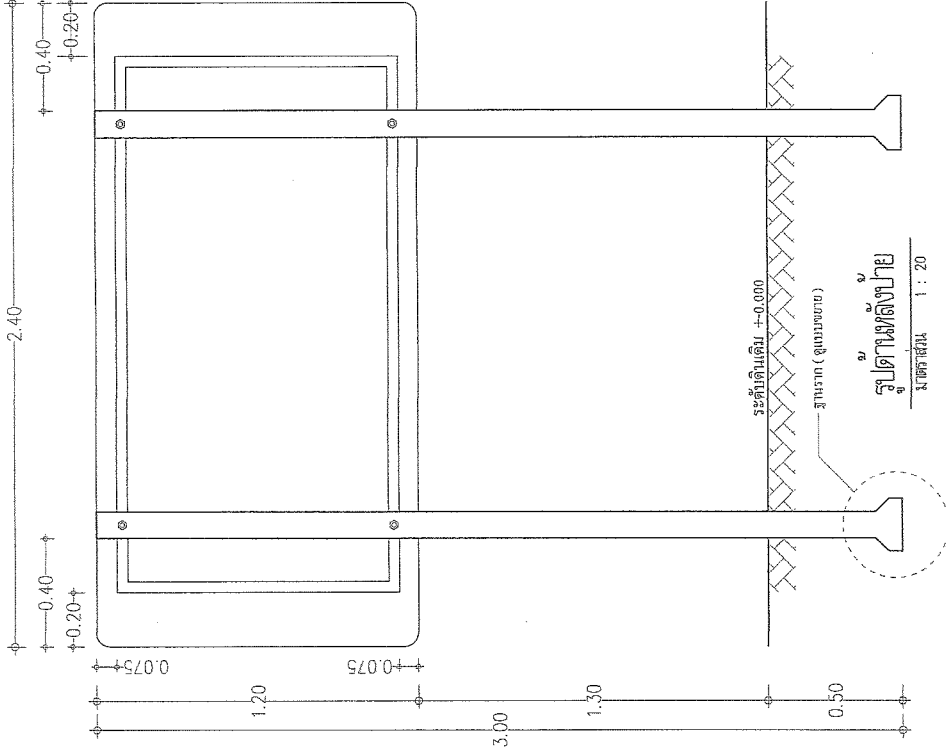

มาตราส่วน 1 : 20

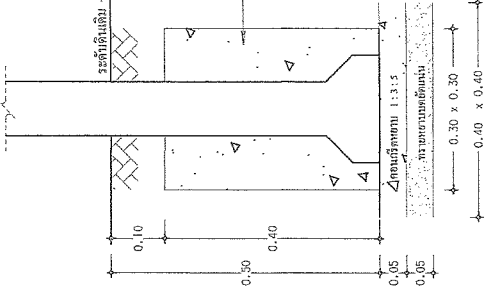

แบบขยายฐานราก
มาตราส่วน 1 : 10

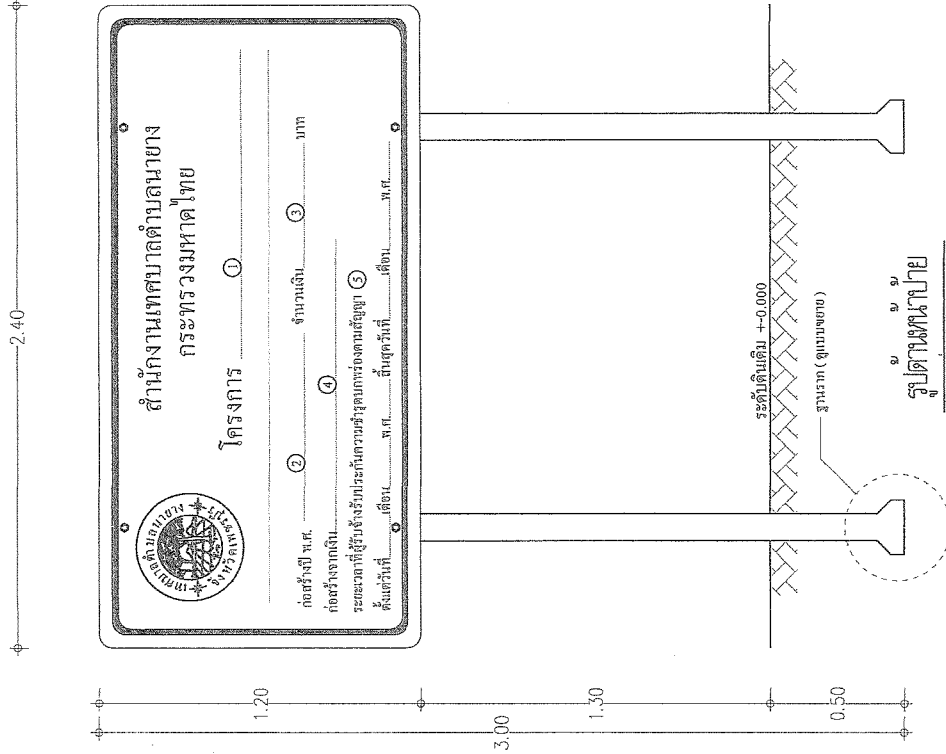

มาตราส่วน 1 : 20

สำนักงานเทศบาลตำบลนายาง
กระทรวงมหาดไทย
โครงการ ①
ก่อสร้างปี พ.ศ. ② จำนวนเงิน ③ บาท
ก่อสร้างจากเงิน ④
ระยะเวลาที่ผู้รับจ้างรับประกันความชำรุดบกพร่องตามสัญญา ⑤
ตั้งแต่วันที่ ⑥ เดือน ⑦ พ.ศ. ⑧ ถึงวันที่ ⑨ เดือน ⑩ พ.ศ. ⑪

รายละเอียดภายในมือ

- 1 ชื่อโครงการ
- 2 ก่อสร้างปี พ.ศ.
- 3 จำนวนเงิน
- 4 ก่อสร้างจากเงิน
- 5 ระยะเวลาที่ผู้รับจ้างรับประกันความชำรุดบกพร่องตามสัญญา

รายการประกอบแบบบ่้าช

- บักดูที่ใช้ แผ่นเหล็กหนา 1.5 มม.
- โครงสร้างเหล็ก 40 x 40 x 2.3 มม.
- เสา ค.ศ.๓. ขนาด 4" x 4"
- ตัวหนังสือสีขาว พื้นสีเขียวเข้ม กวอมสี่เหลี่ยม 5 ซม.
- วิธีใช้ ใช้สีกับสนิม "สีไอโอดีน" หรือเทียบเท่าหนึ่งครั้ง
ทั้งด้านหน้าและด้านหลัง
และหลังใช้สีครั้งแรกแล้วเร็ว สีเทา "เบสโก้"
หรือเทียบเท่า หนึ่ง 2 ครั้ง
ใช้สีขาวดินแดงเร็ว "เบสโก้" หรือเทียบเท่า
สีเขียวเข้ม หนึ่ง 2 ครั้ง
ตัวหนังสือ ใช้สีดินแดงหรือสนิมแดง